


Key plan:	نقشه راهنما :
-----------	---------------

توضیحات :	
-----------	--

زیربنای کل: - مترمربع		مرحله		طرح و سامان امواج کیش (سهاس علم)	
شماره پروژه		PROJECT NO.		ORDERED BY:	
تاریخ		DATE		PROJECT TITLE	
طراح		DESIGNED BY:		عنوان پروژه: مهندس ارشدان	
ترسیم		DRAWN BY:		عنوان نقشه: سایت پلان	
کنترل		CHECKED BY:		DRAWING TITLE	
تصویر		APP. BY:		شماره نقشه:	
رشته		FIELD		DRAWING NO.	
ARCH		FIELD		METRIC UNITS	





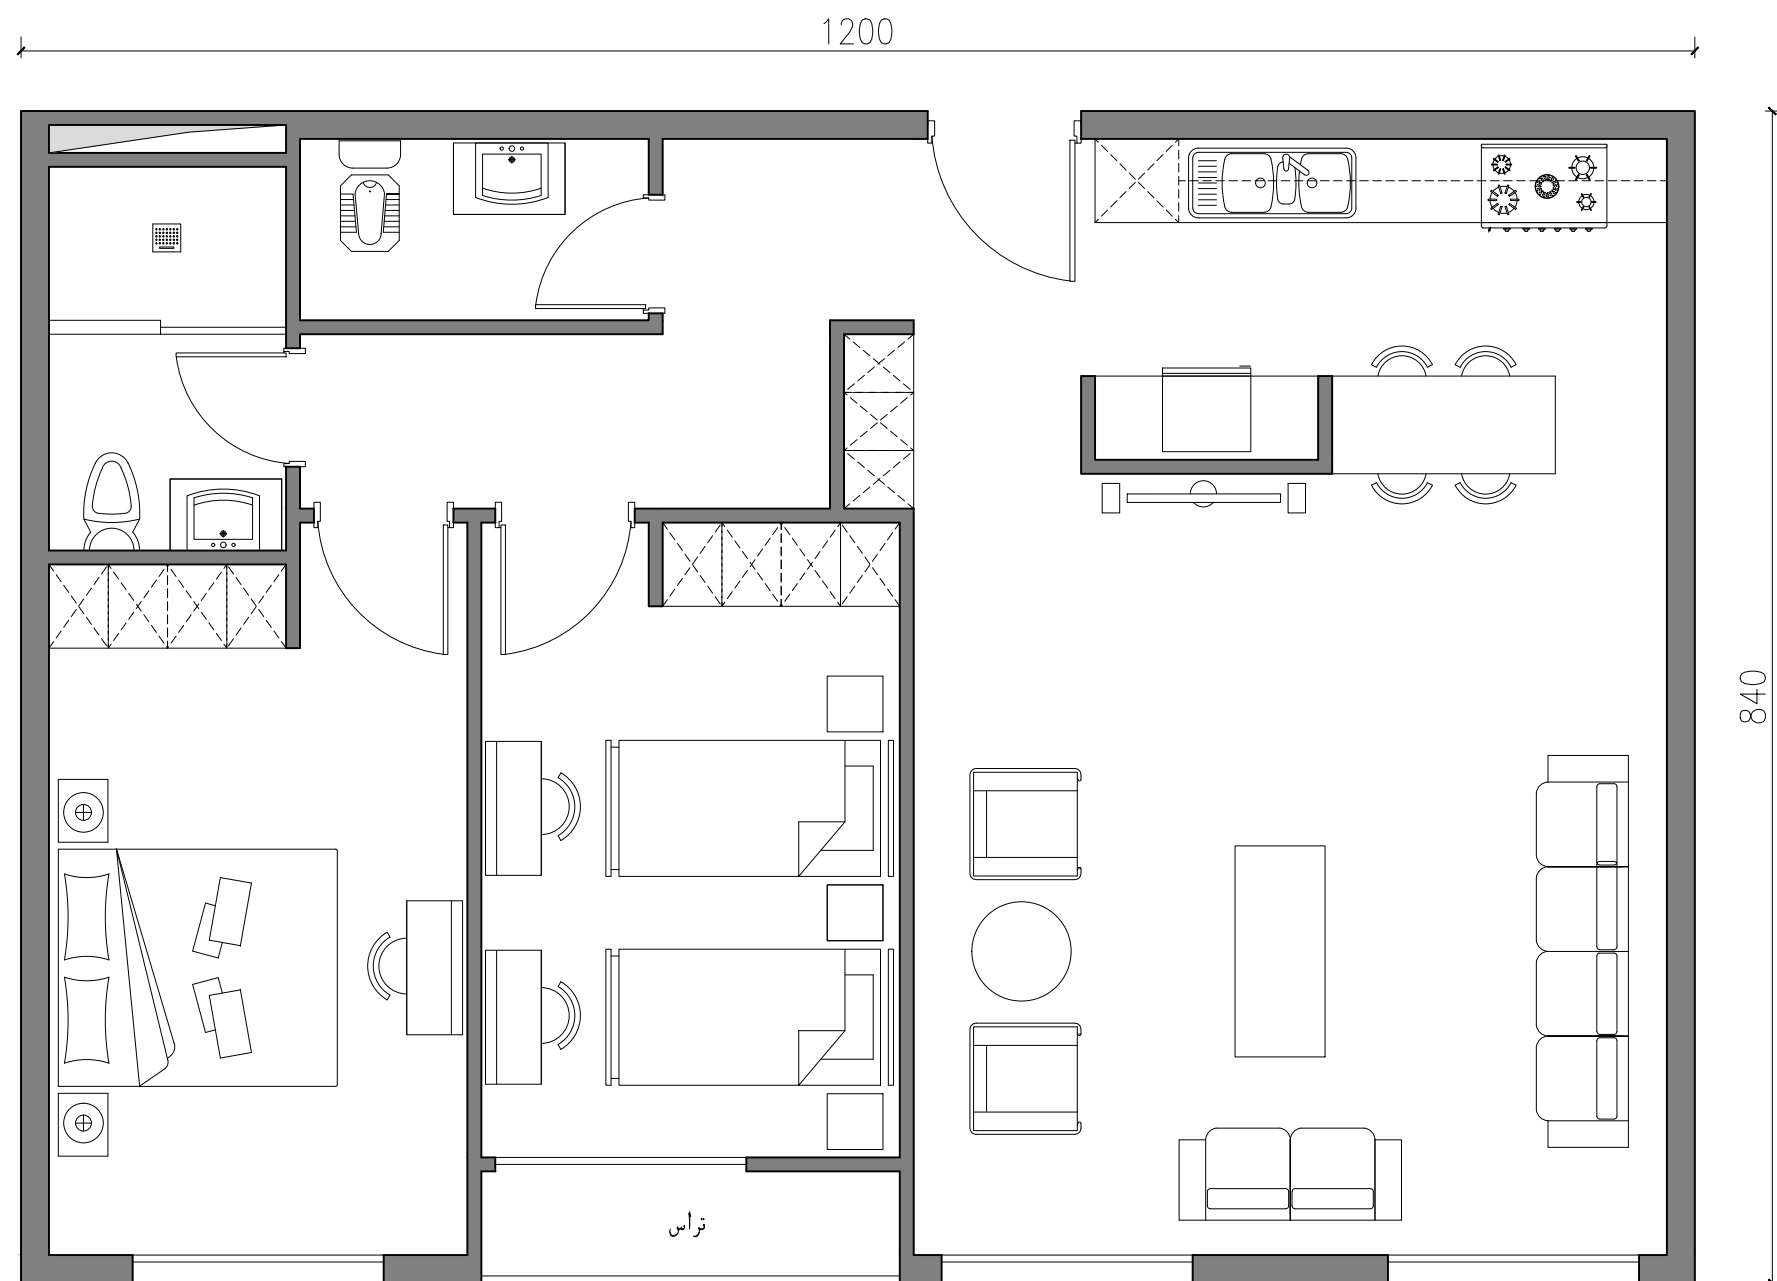




S : 100.80 m2

Key plan:

نقشه راهنما :

توضیحات :

زیربنای کل: - مترمربع			 طرح و سامان امواج کیش (سهامی عام)
شماره پروژه	PROJECT NO.		
تاریخ	1402/06/14	مرحله <input type="checkbox"/> اول <input checked="" type="checkbox"/> دوم	کارفرما: ORDERED BY:
طراح	DESIGNED BY: ش.فرشیدان		مهندس: عنوان پروژه: مهندس اروندان
ترسیم	DRAWN BY: ش.فرشیدان		1/50
کنترل	CHECKED BY: س.ظاهری		عنوان نقشه: پلان تیپ دو خوابه
تصویب	APP. BY:		واحد: METRIC
رشته	FIELD	DRAWING NO.	شماره نقشه: 01 UNITS

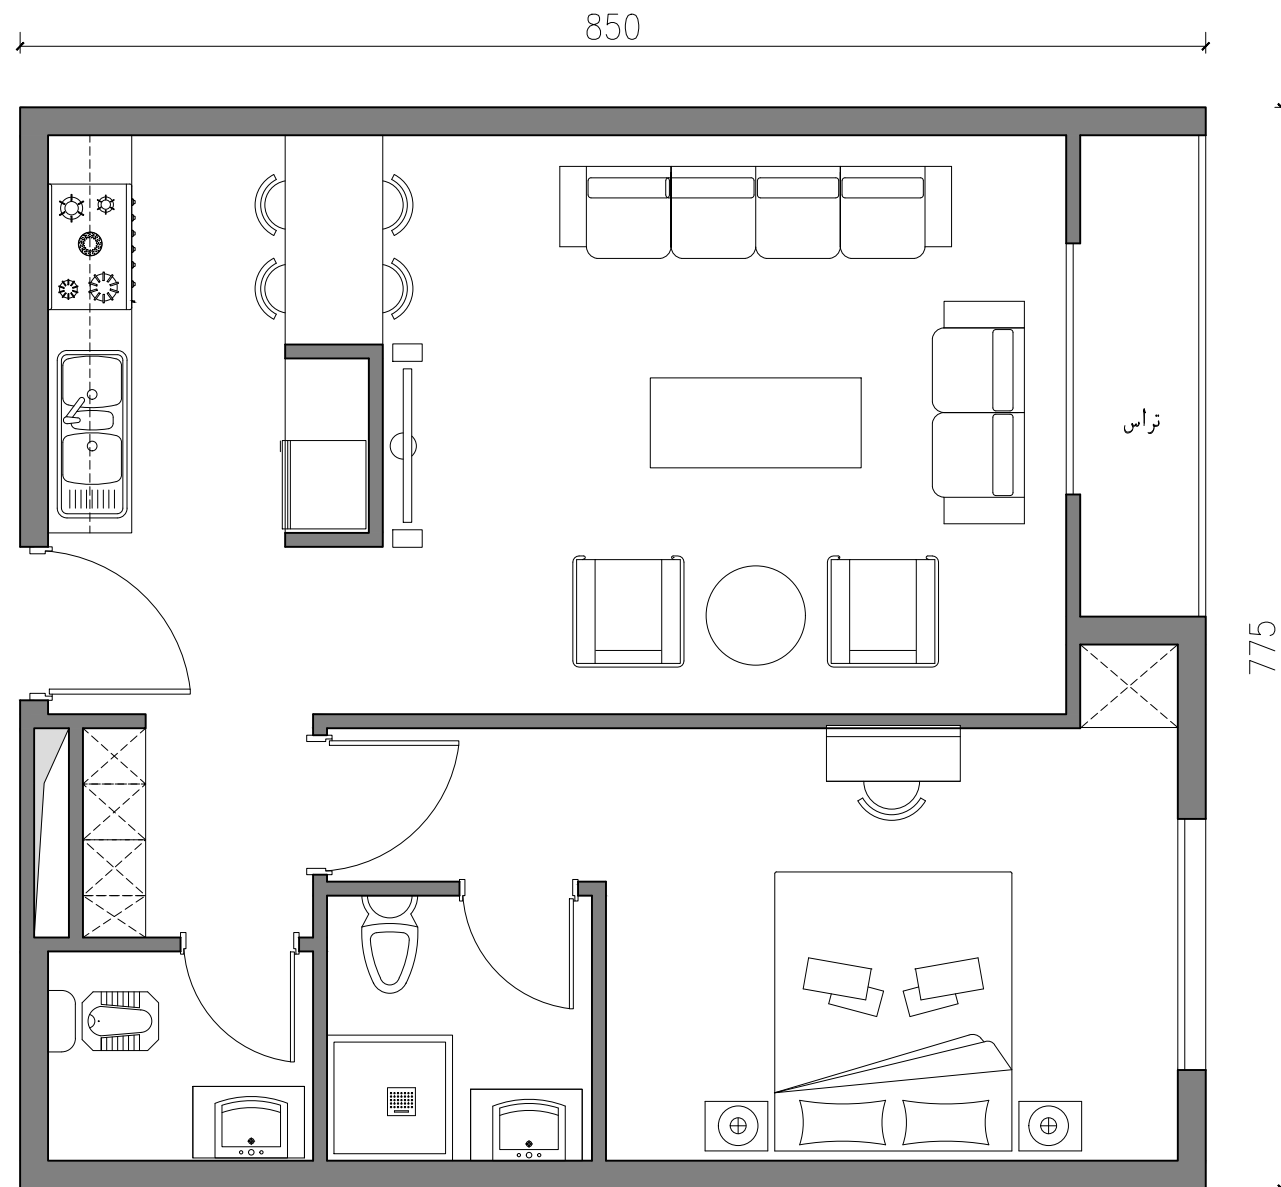

S : 65.90 m2

Key plan: نقشه راهنما :

توضیحات :

زیربنای کل: - مترمربع				
شماره پروژه	PROJECT NO.			
تاریخ	1402/06/14	طراح	کارفرما:	
DATE		DESIGNED BY:	ORDERED BY:	
ش.فرشیدان		ترسیم	مرحله <input type="checkbox"/> اول <input checked="" type="checkbox"/> دوم	
ش.فرشیدان		DRAWN BY:		
س.ظاهری		کنترل	عنوان پروژه: مهندس ارشدان	
		CHECKED BY:		
		تصویب	عنوان نقشه: پلان تپ تک خوابه	
		APP. BY:		
ARCH	رشته	DRAWING NO.	شماره نقشه: 04	واحد
				METRIC UNITS