


واحد 7

مساحت دیوارها: 176 m²
مساحت سقف: 65 m²
مساحت کف: 63 m²

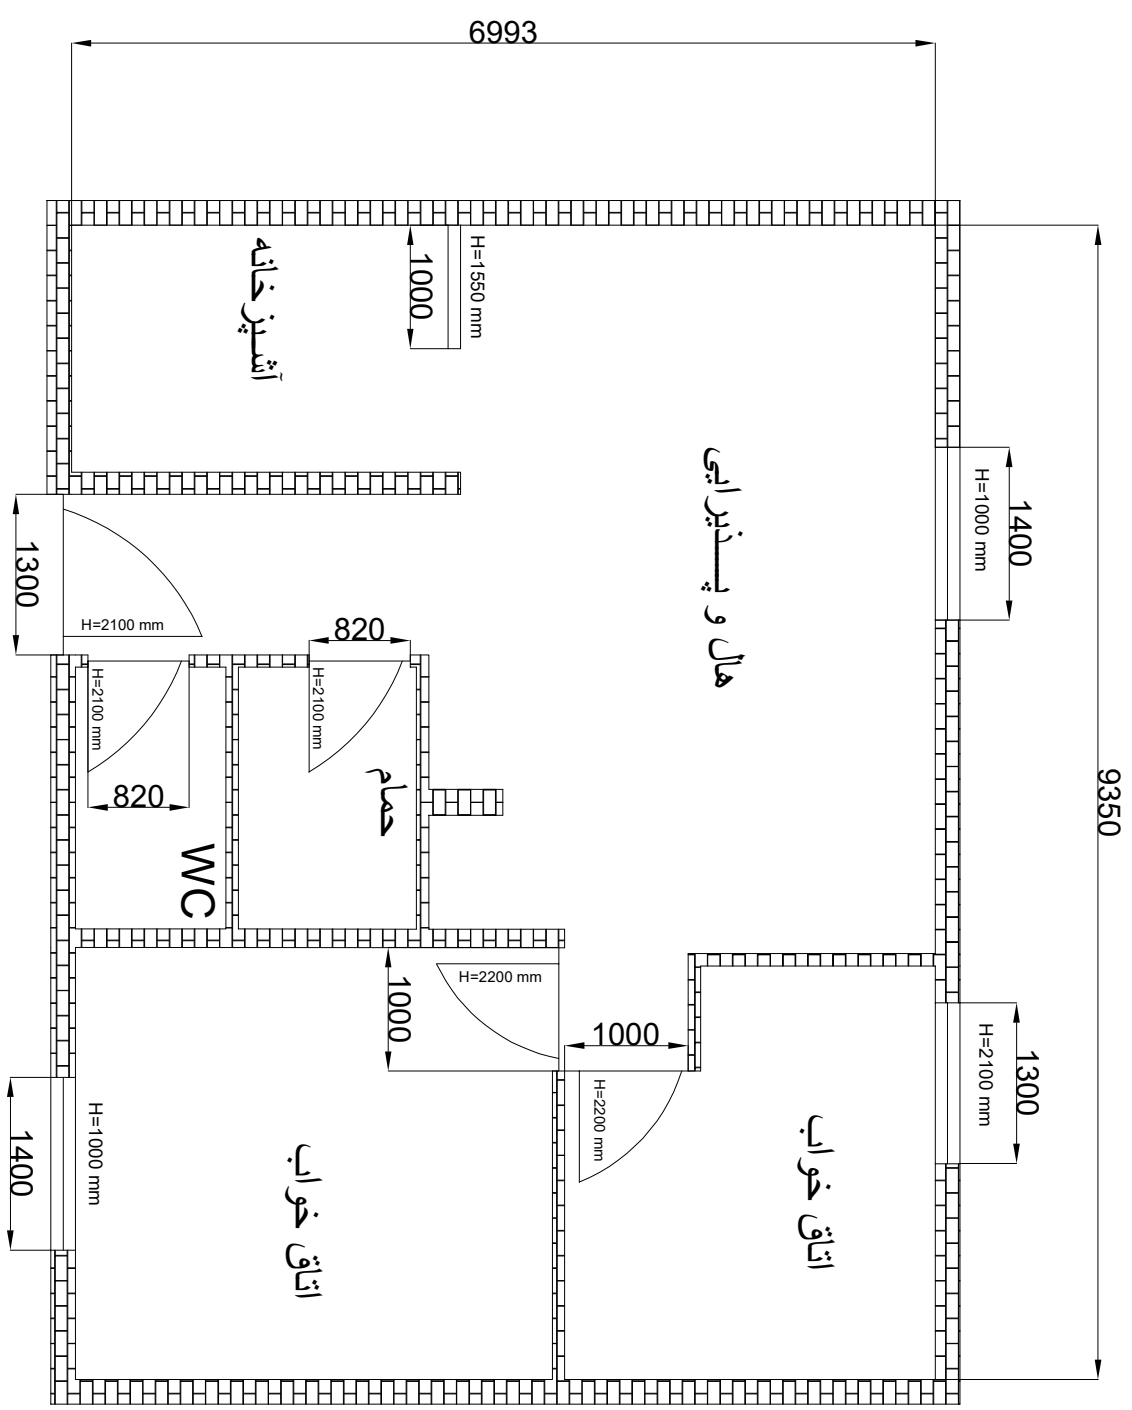

واحد 8

مساحت دیوارها: 176 m²
مساحت سقف: 65 m²
مساحت کف: 63 m²